
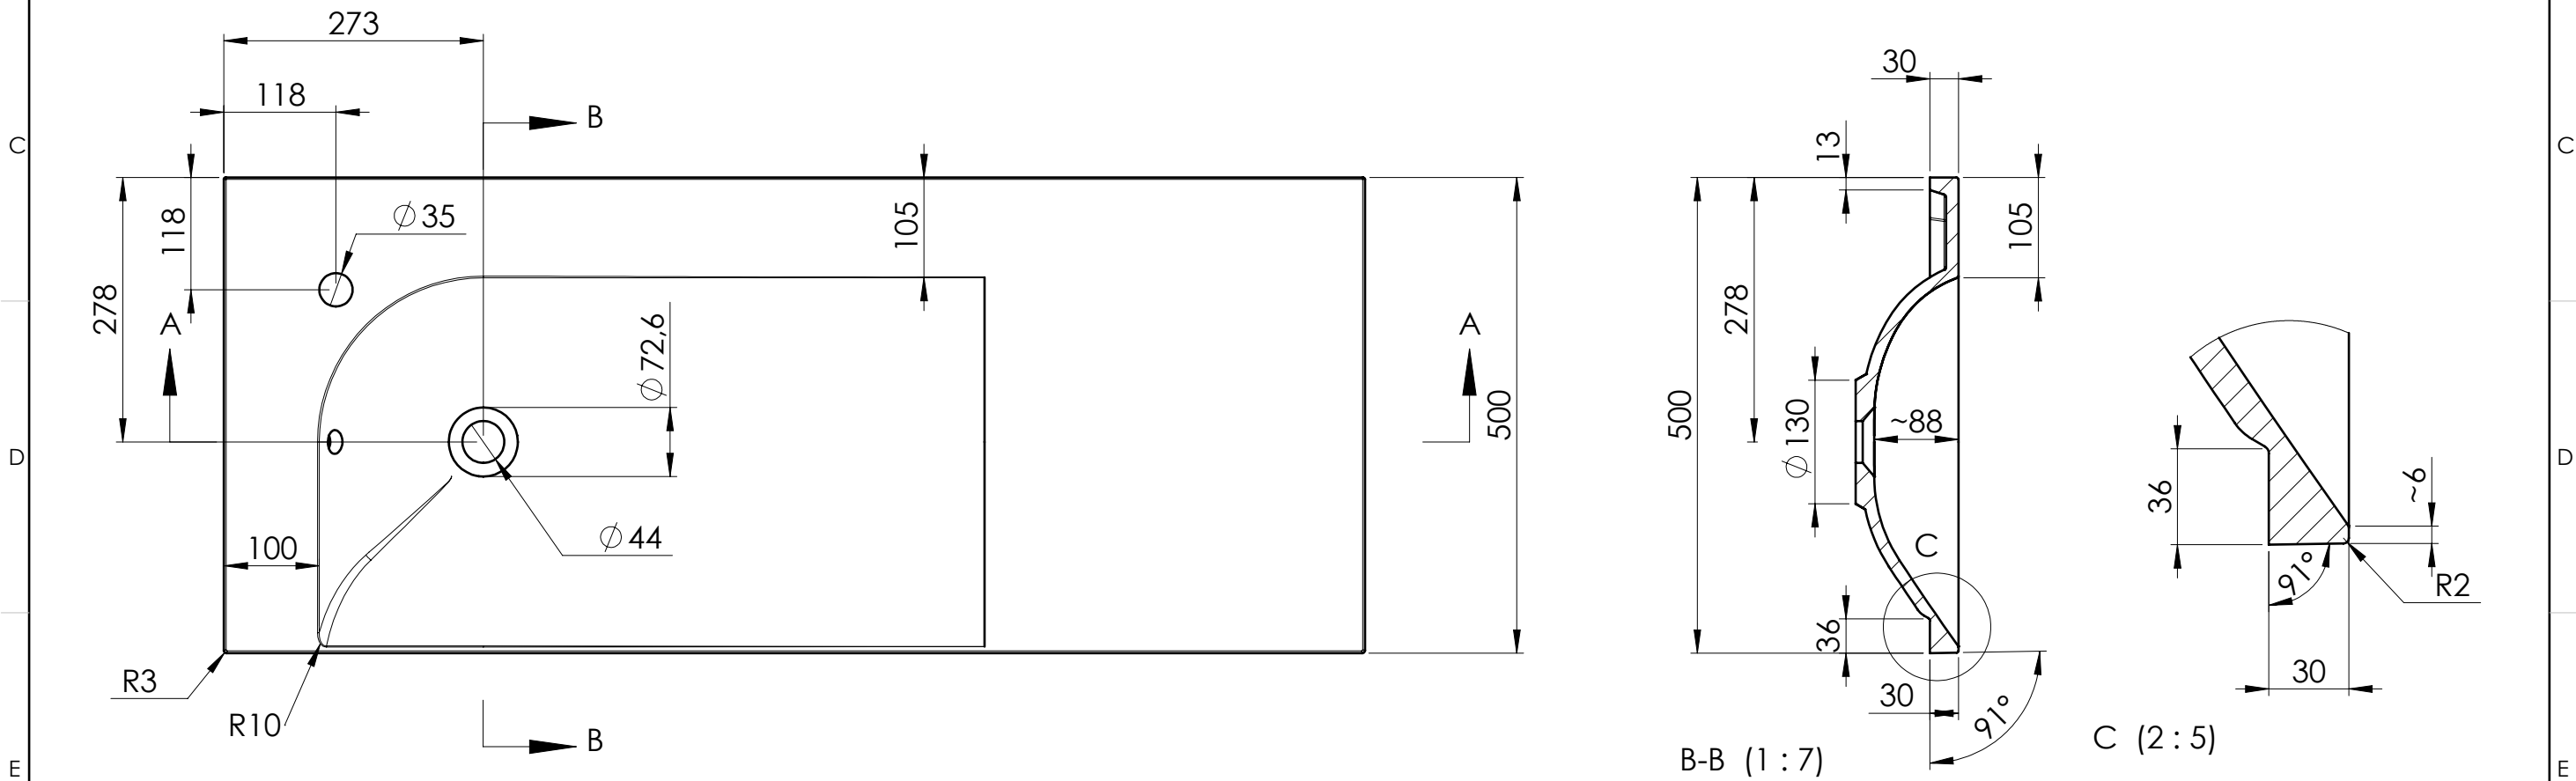


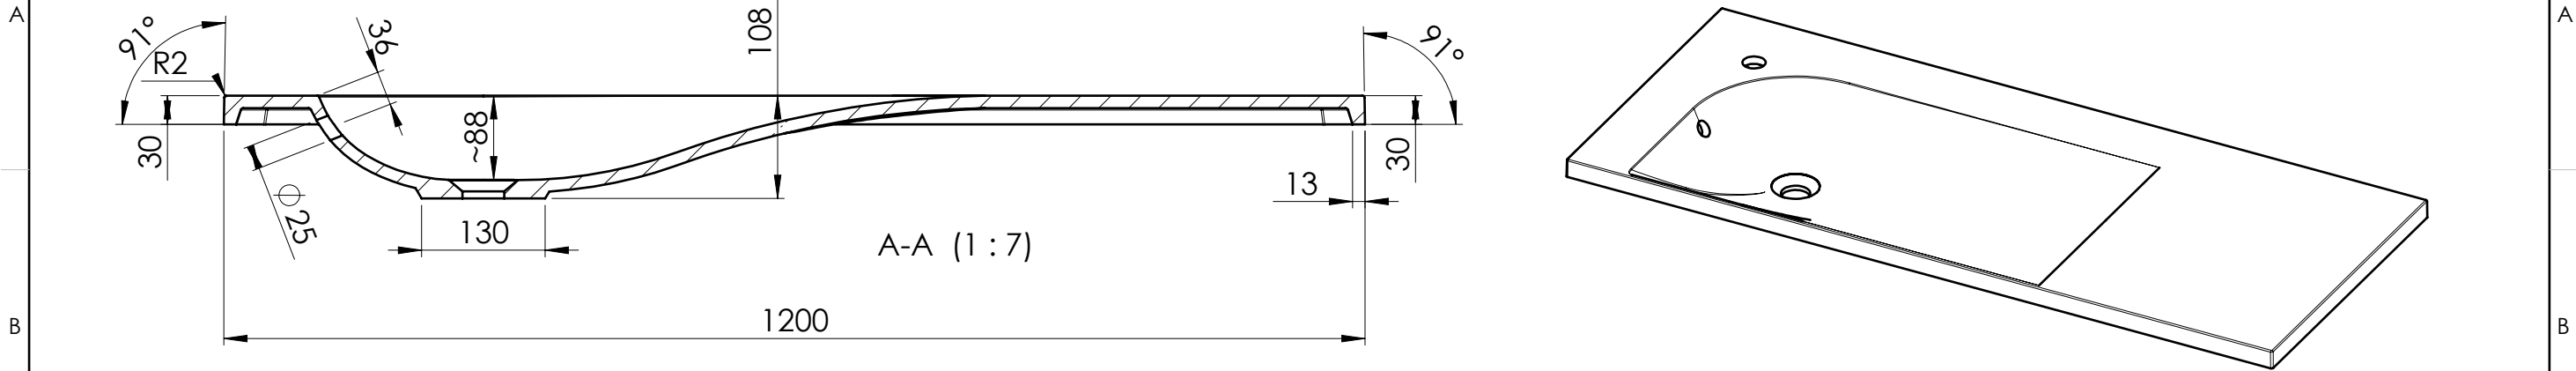

Tolerance length	+3/-0 mm	Konstruerad Av	Ritad Av	Skapad Datum	Godkänd Av	Tolerans Length (mm)	Skala	
Tolerance length granite	+1.5/-1.5 mm	Projekt ID	Kund			+3/-0	1:10	
Tolerance Taphole Location	+3/-3 mm	Agare			Titel / Benämning			
Tolerance overflowhole Location	+3/-3 mm				MM Art.nr Dimensions			
Tolerance plane bending	+1.5/-1.5 mm				Client ID			
						6010761231xx	Rev	Blad
						1200 x 500		